


01	Büro	Büro	Büro
02	Büro	Büro	Büro
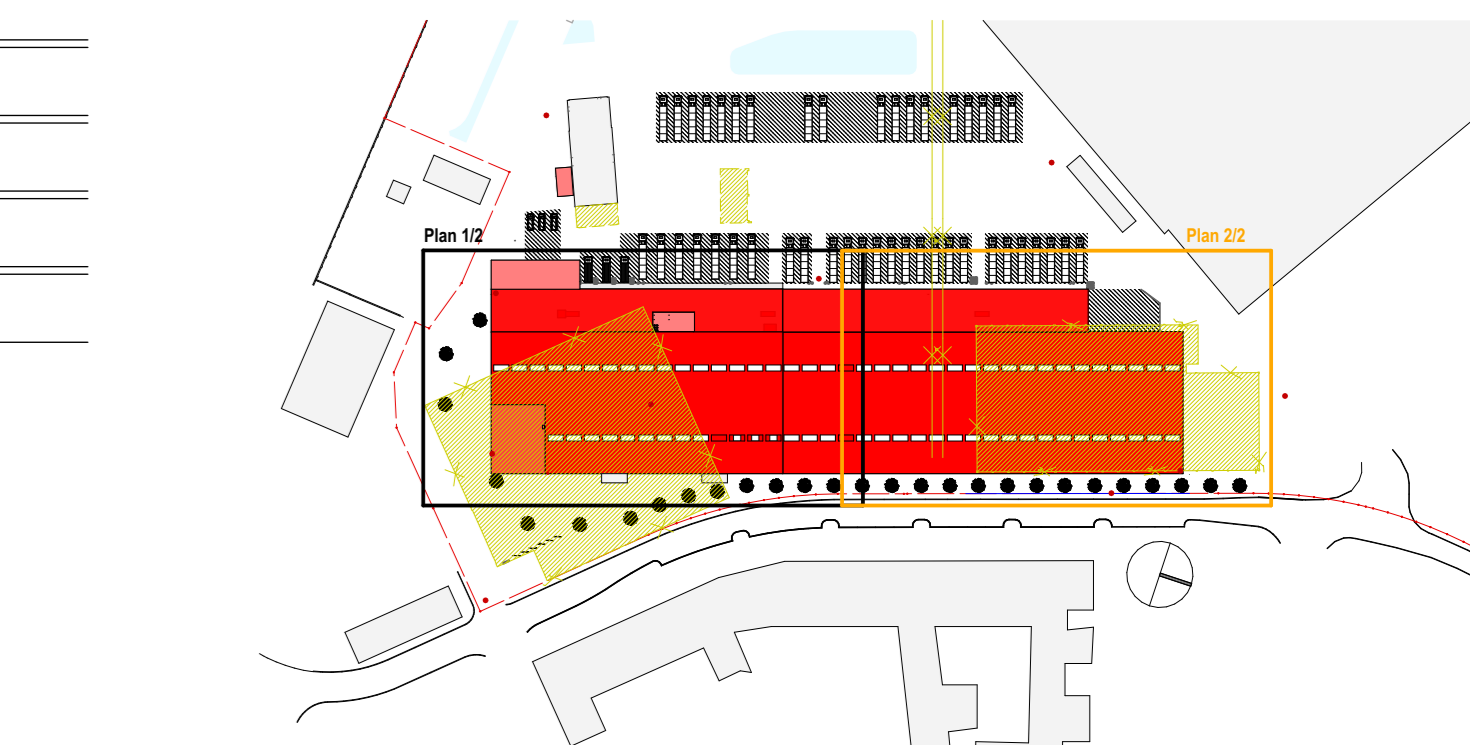

Blau	Stahl	Beton	Alu
Rot	Fliesen	Alu	Alu
Grün	Fliesen	Alu	Alu
Orange	Fliesen	Alu	Alu
Blau	Fliesen	Alu	Alu
Orange	Fliesen	Alu	Alu
Blau	Fliesen	Alu	Alu
Orange	Fliesen	Alu	Alu

### EINREICHPLAN

Referenzhöhe = +165.60 u.A.G. ± = FBCK ± 0.00

Bräuunion Schwchat - Neubau Distributionszentrum + Shop

Grundriss Erdgeschoss 1/2

BRUNNEN

PROJEKTLEITER: [Name]

ARCHITECT: [Name]

SCALE: 1:500

DATE: 2023.12.12

WRS Energie u. Baumanagement GmbH  
 A-6040 Linz, Lindengasse 33a  
 T: +43 (0) 732 31 02 88-11, office@wrs.at  
 CAD/KREITZELE/LOC, P/B: 2023.08, U/P/B: 2023.07.24/2023.07.24