
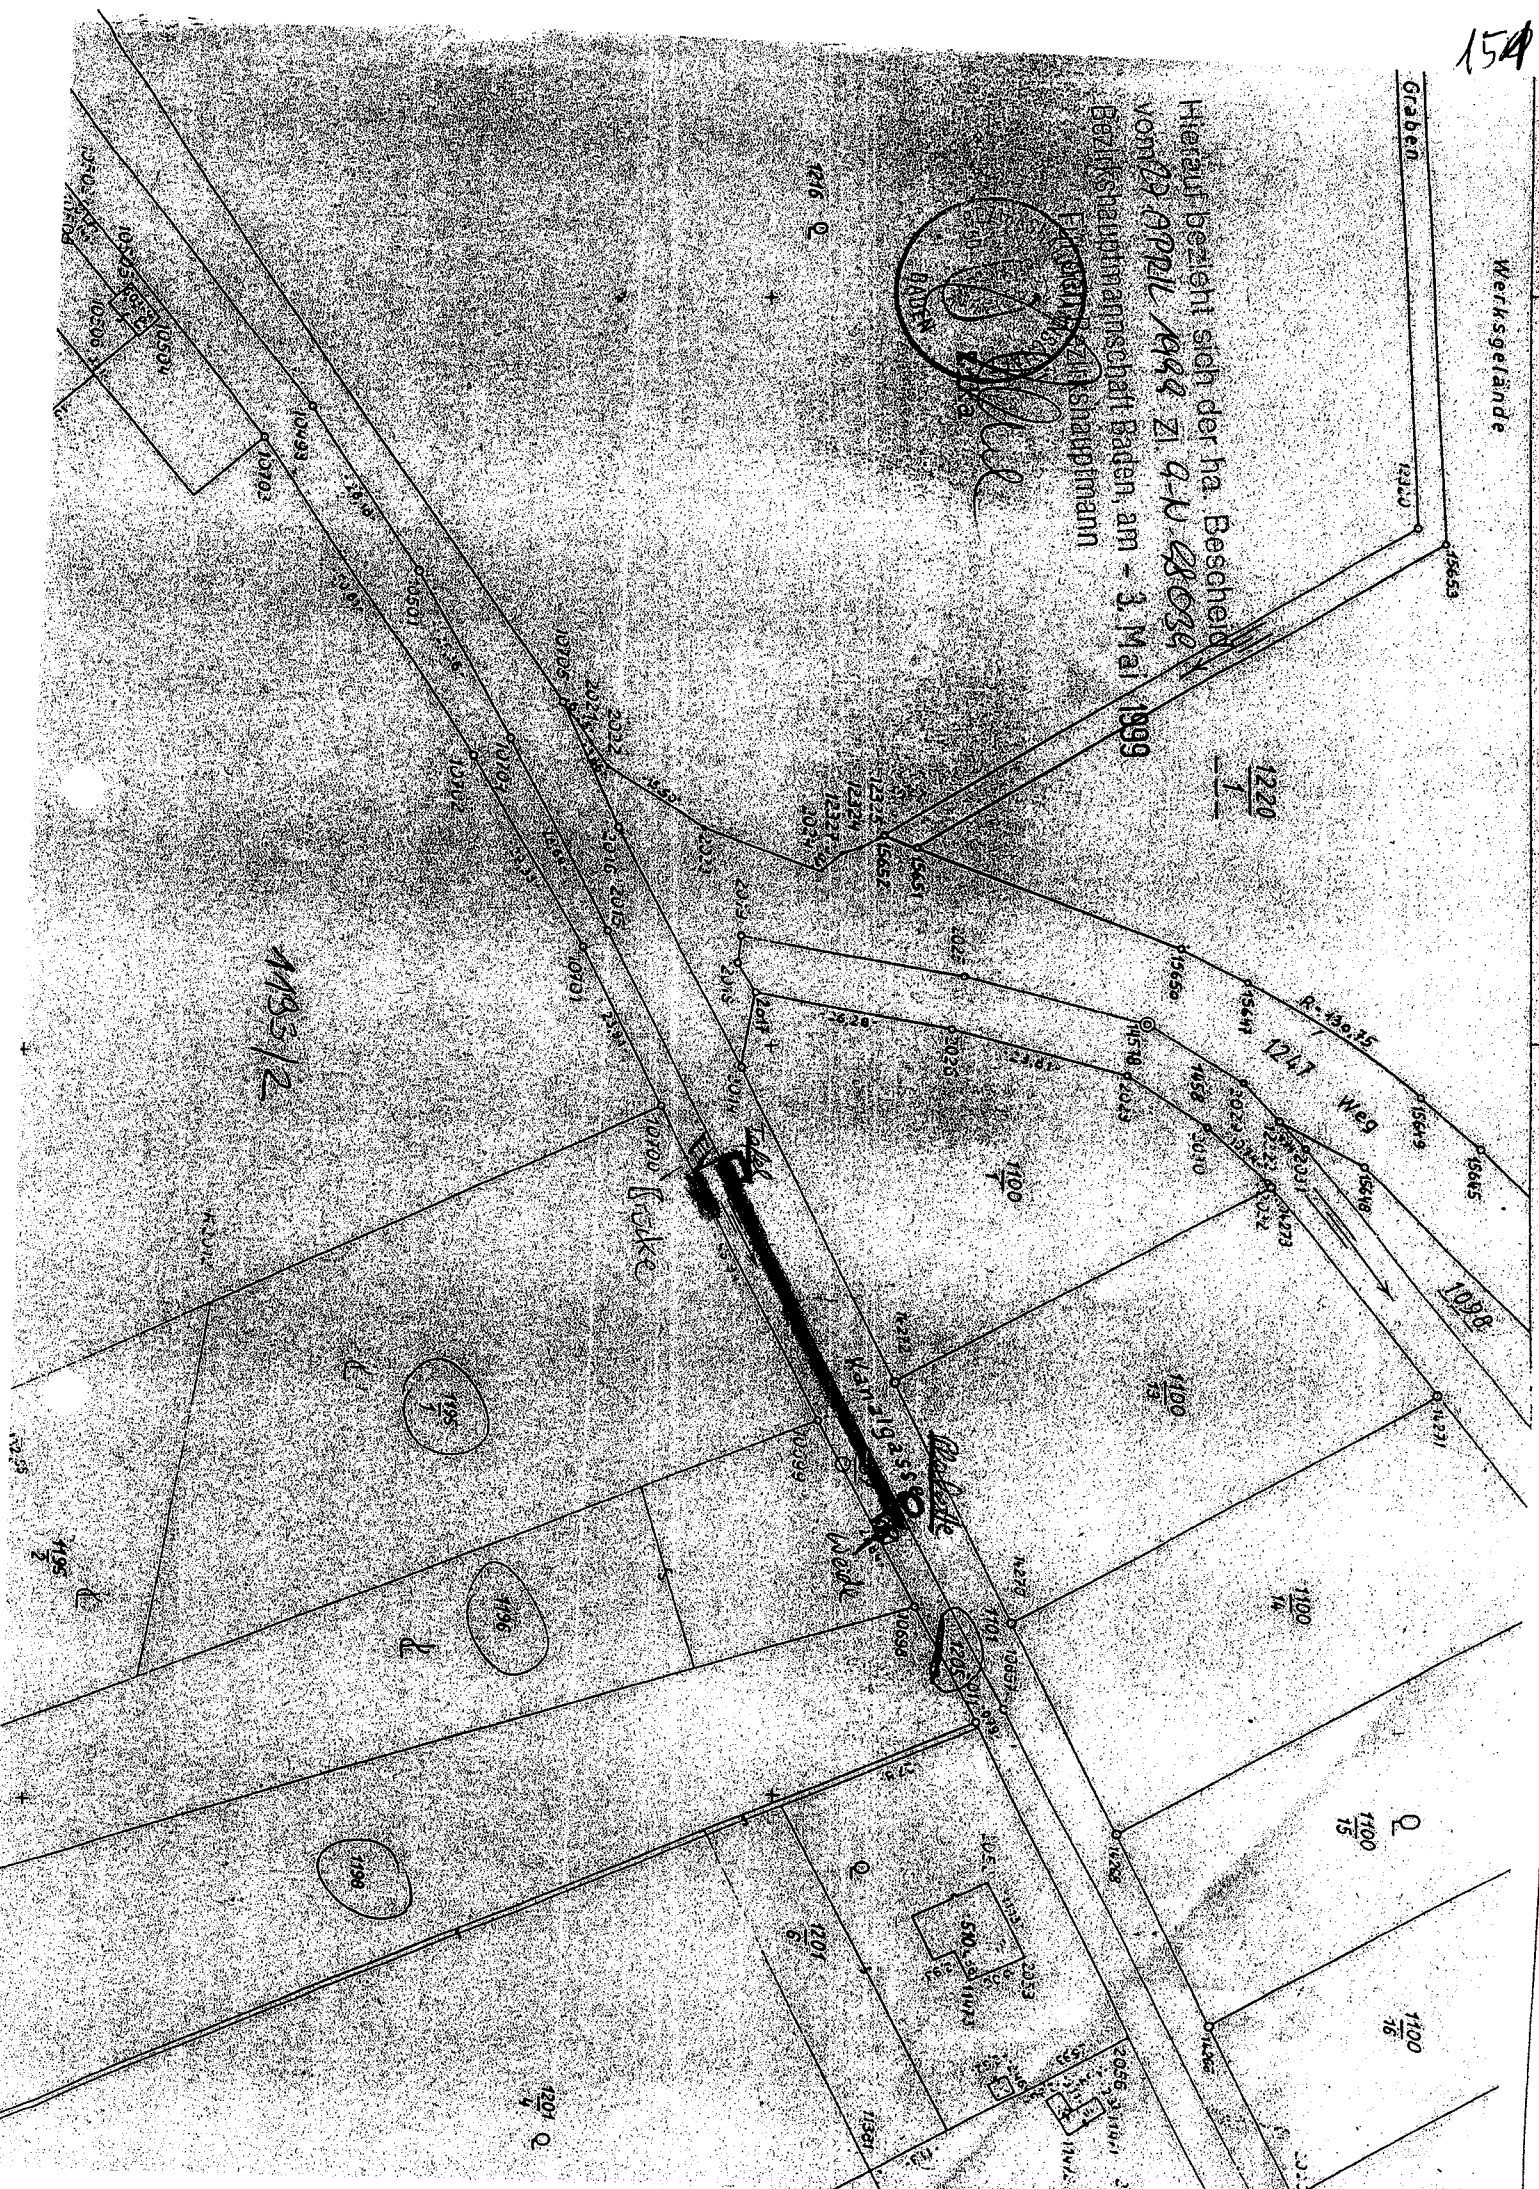


Werksgelände

Graben

Hierauf bezieht sich der ha. Bescheid
vom 19. April 1999 Zl. G-N-28059
Bezirksbauverwaltung Baden, am - 3. Mai 1999
Ernst Kerschling-Schubmann

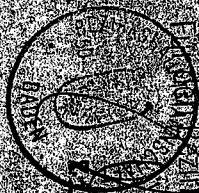

1135/2

10510

10519

1100 15

1100 16

1001

Hierauf bezieht sich der ha. Bescheid
 vom 29. APRIL 1999 ZI. 9-10-98024
 FÜR den Bezirkshauptmann
 am - 3. Mai 1999

