

are Lüsseln

Blumberg

Habeleracker

Bad Fischau

Juden

Hochbehälter

Thermebad

Hochquellen-Wasserleitung

SCHNEEBERGBAHN

von Brunn an der Schneebergbahn

Friedhof

Martin


Fischbach

Landshauptstraße

Landshauptstraße

M 1:2880

B.1.4

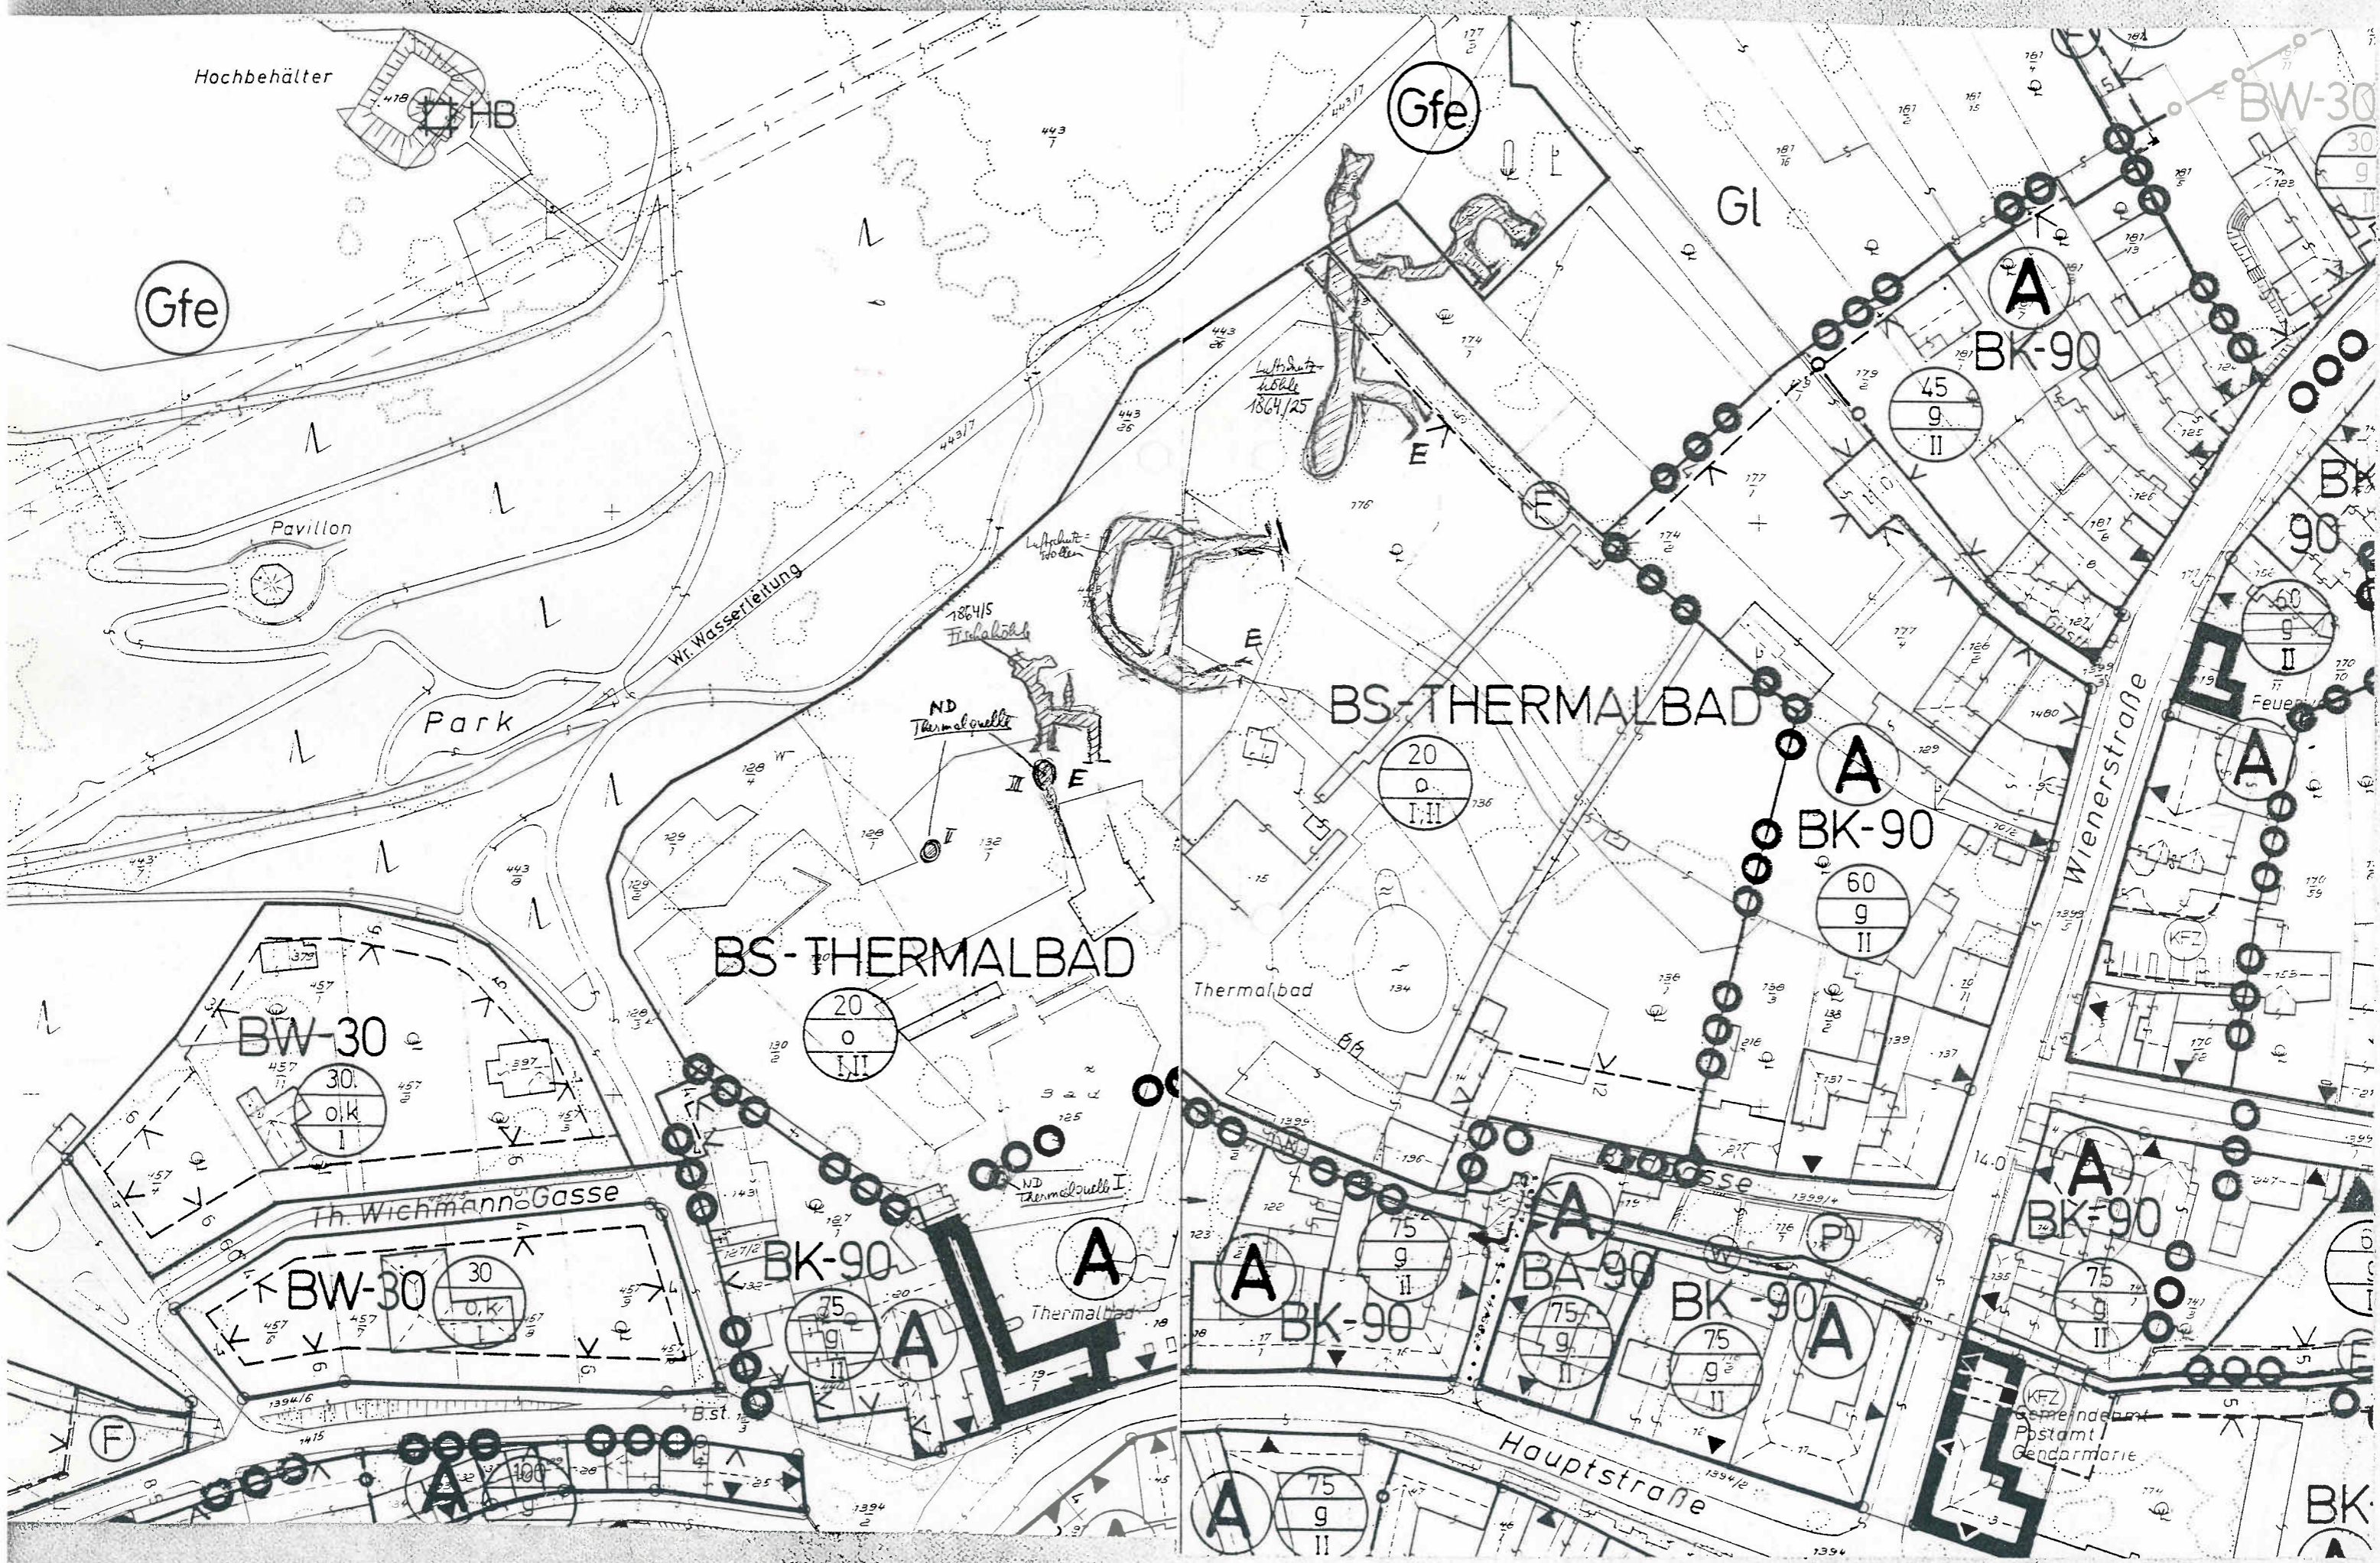

Hochbehälter

HB

Gfe

Pavillon

Park

Wr. Wasserleitung

ND Thermalquelle

BS-THERMALBAD

BS-THERMALBAD

Thermalbad

BW-30

30  
o,k  
I

BW-30

30  
o,k  
I

BK-90

75  
g  
II

A

Thermalbad

A

BK-90

BA-90

75  
g  
II

BK-90

75  
g  
II

A

BK-90

75  
g  
II

A

Kfz  
Gemeindeamt  
Postamt  
Gendarmerie

BK

BW-30

30  
g  
II

A

BK-90

45  
g  
II

BK-90

90  
g  
II

A

Feuer

A

60  
g  
II

A

Kfz

170  
55

A

75  
g  
II


A

75  
g  
II

A

774

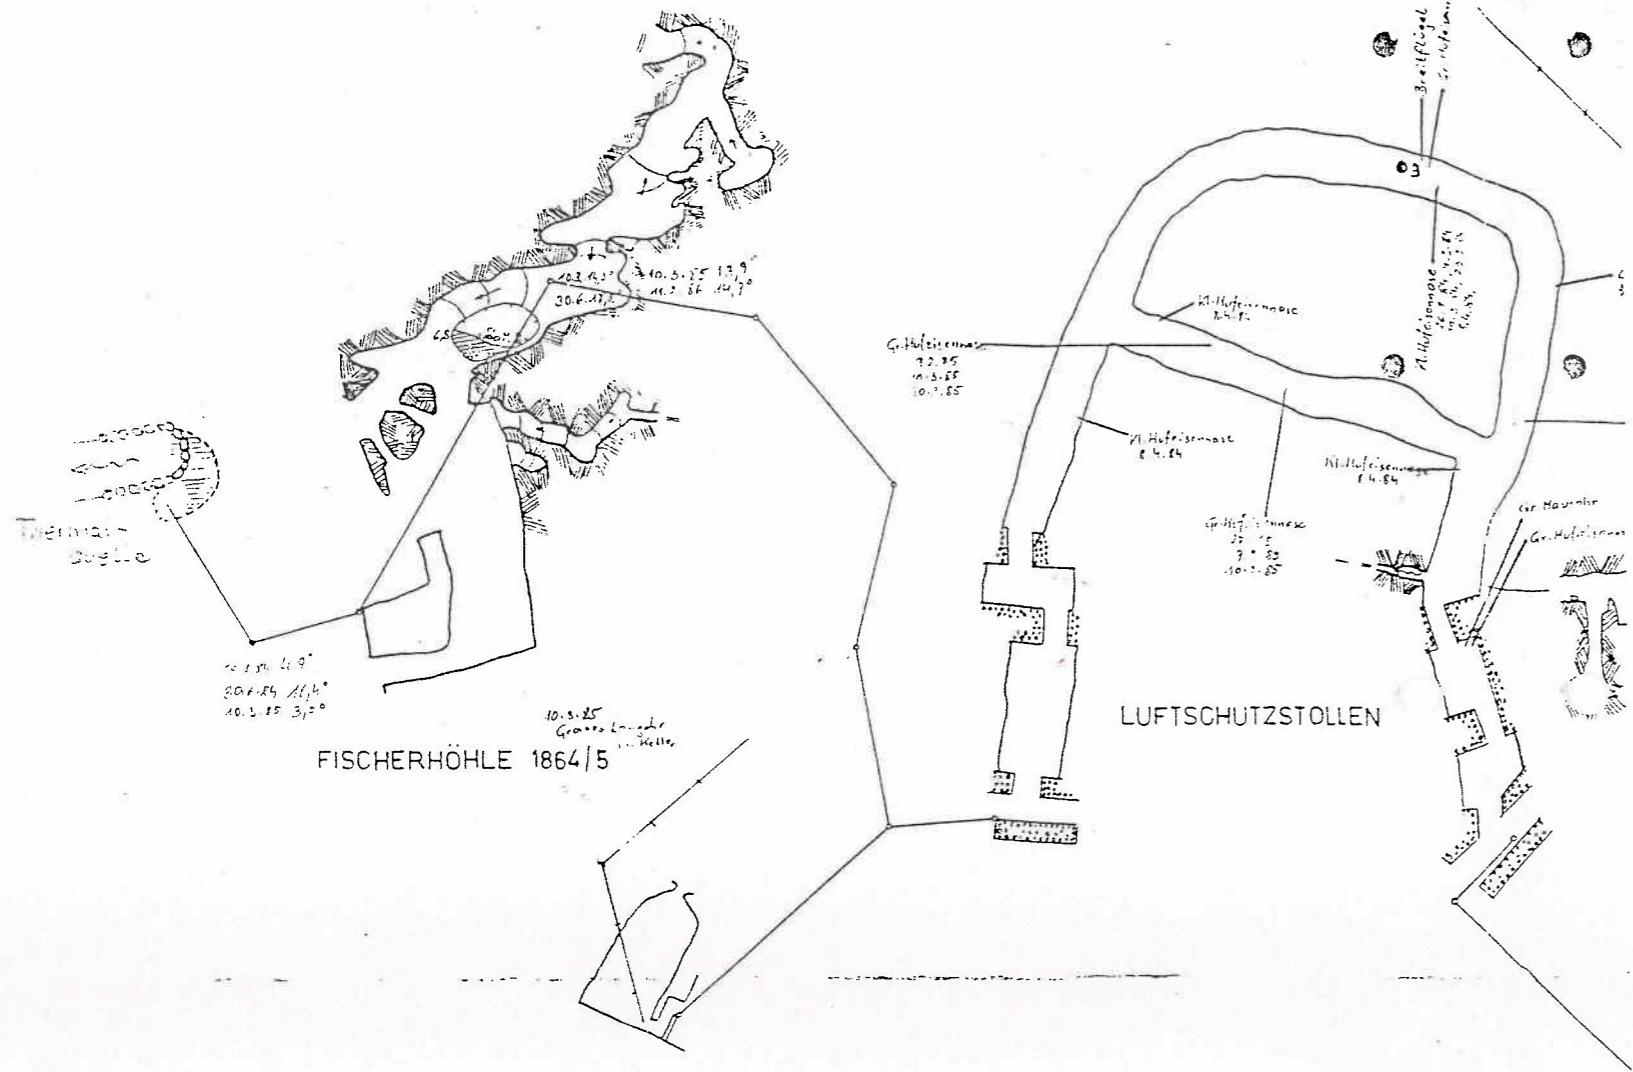



BK




FISCHERHÖHLE 1864/5

NATÜRLICHE UND KÜNSTLICHE HOHLRÄUME IM BLUMBERG

Bad Fischau  
Sh. 290m

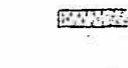-  Nat. Räume
-  künstliche oder erweiterte Räume
-  Beton
-  Zäune

0m 2 4 6 8 10m  
1:200

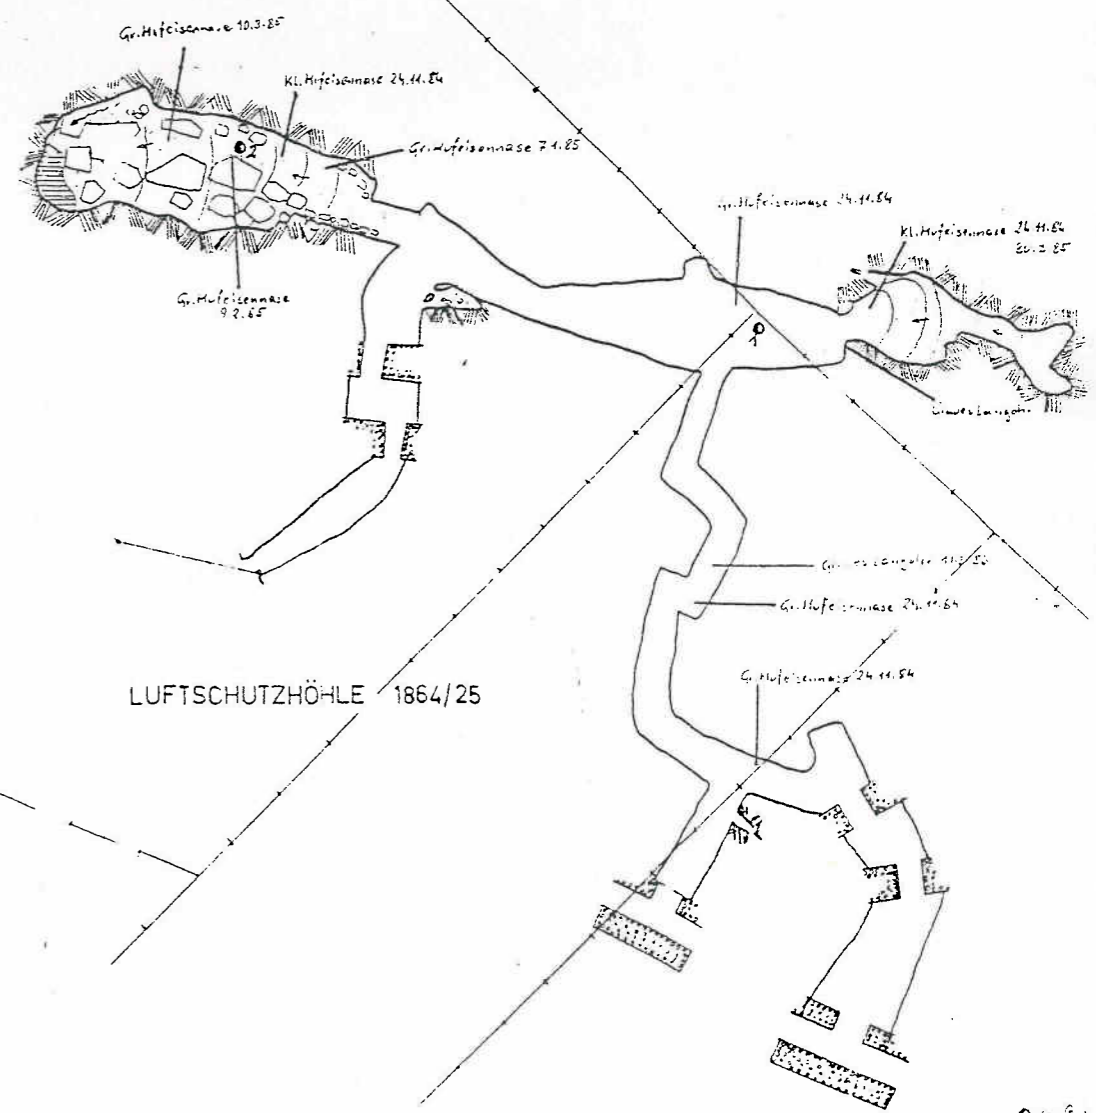

LUFTSCHUTZHÖHLE 1864/25