


Übersichtslageplan

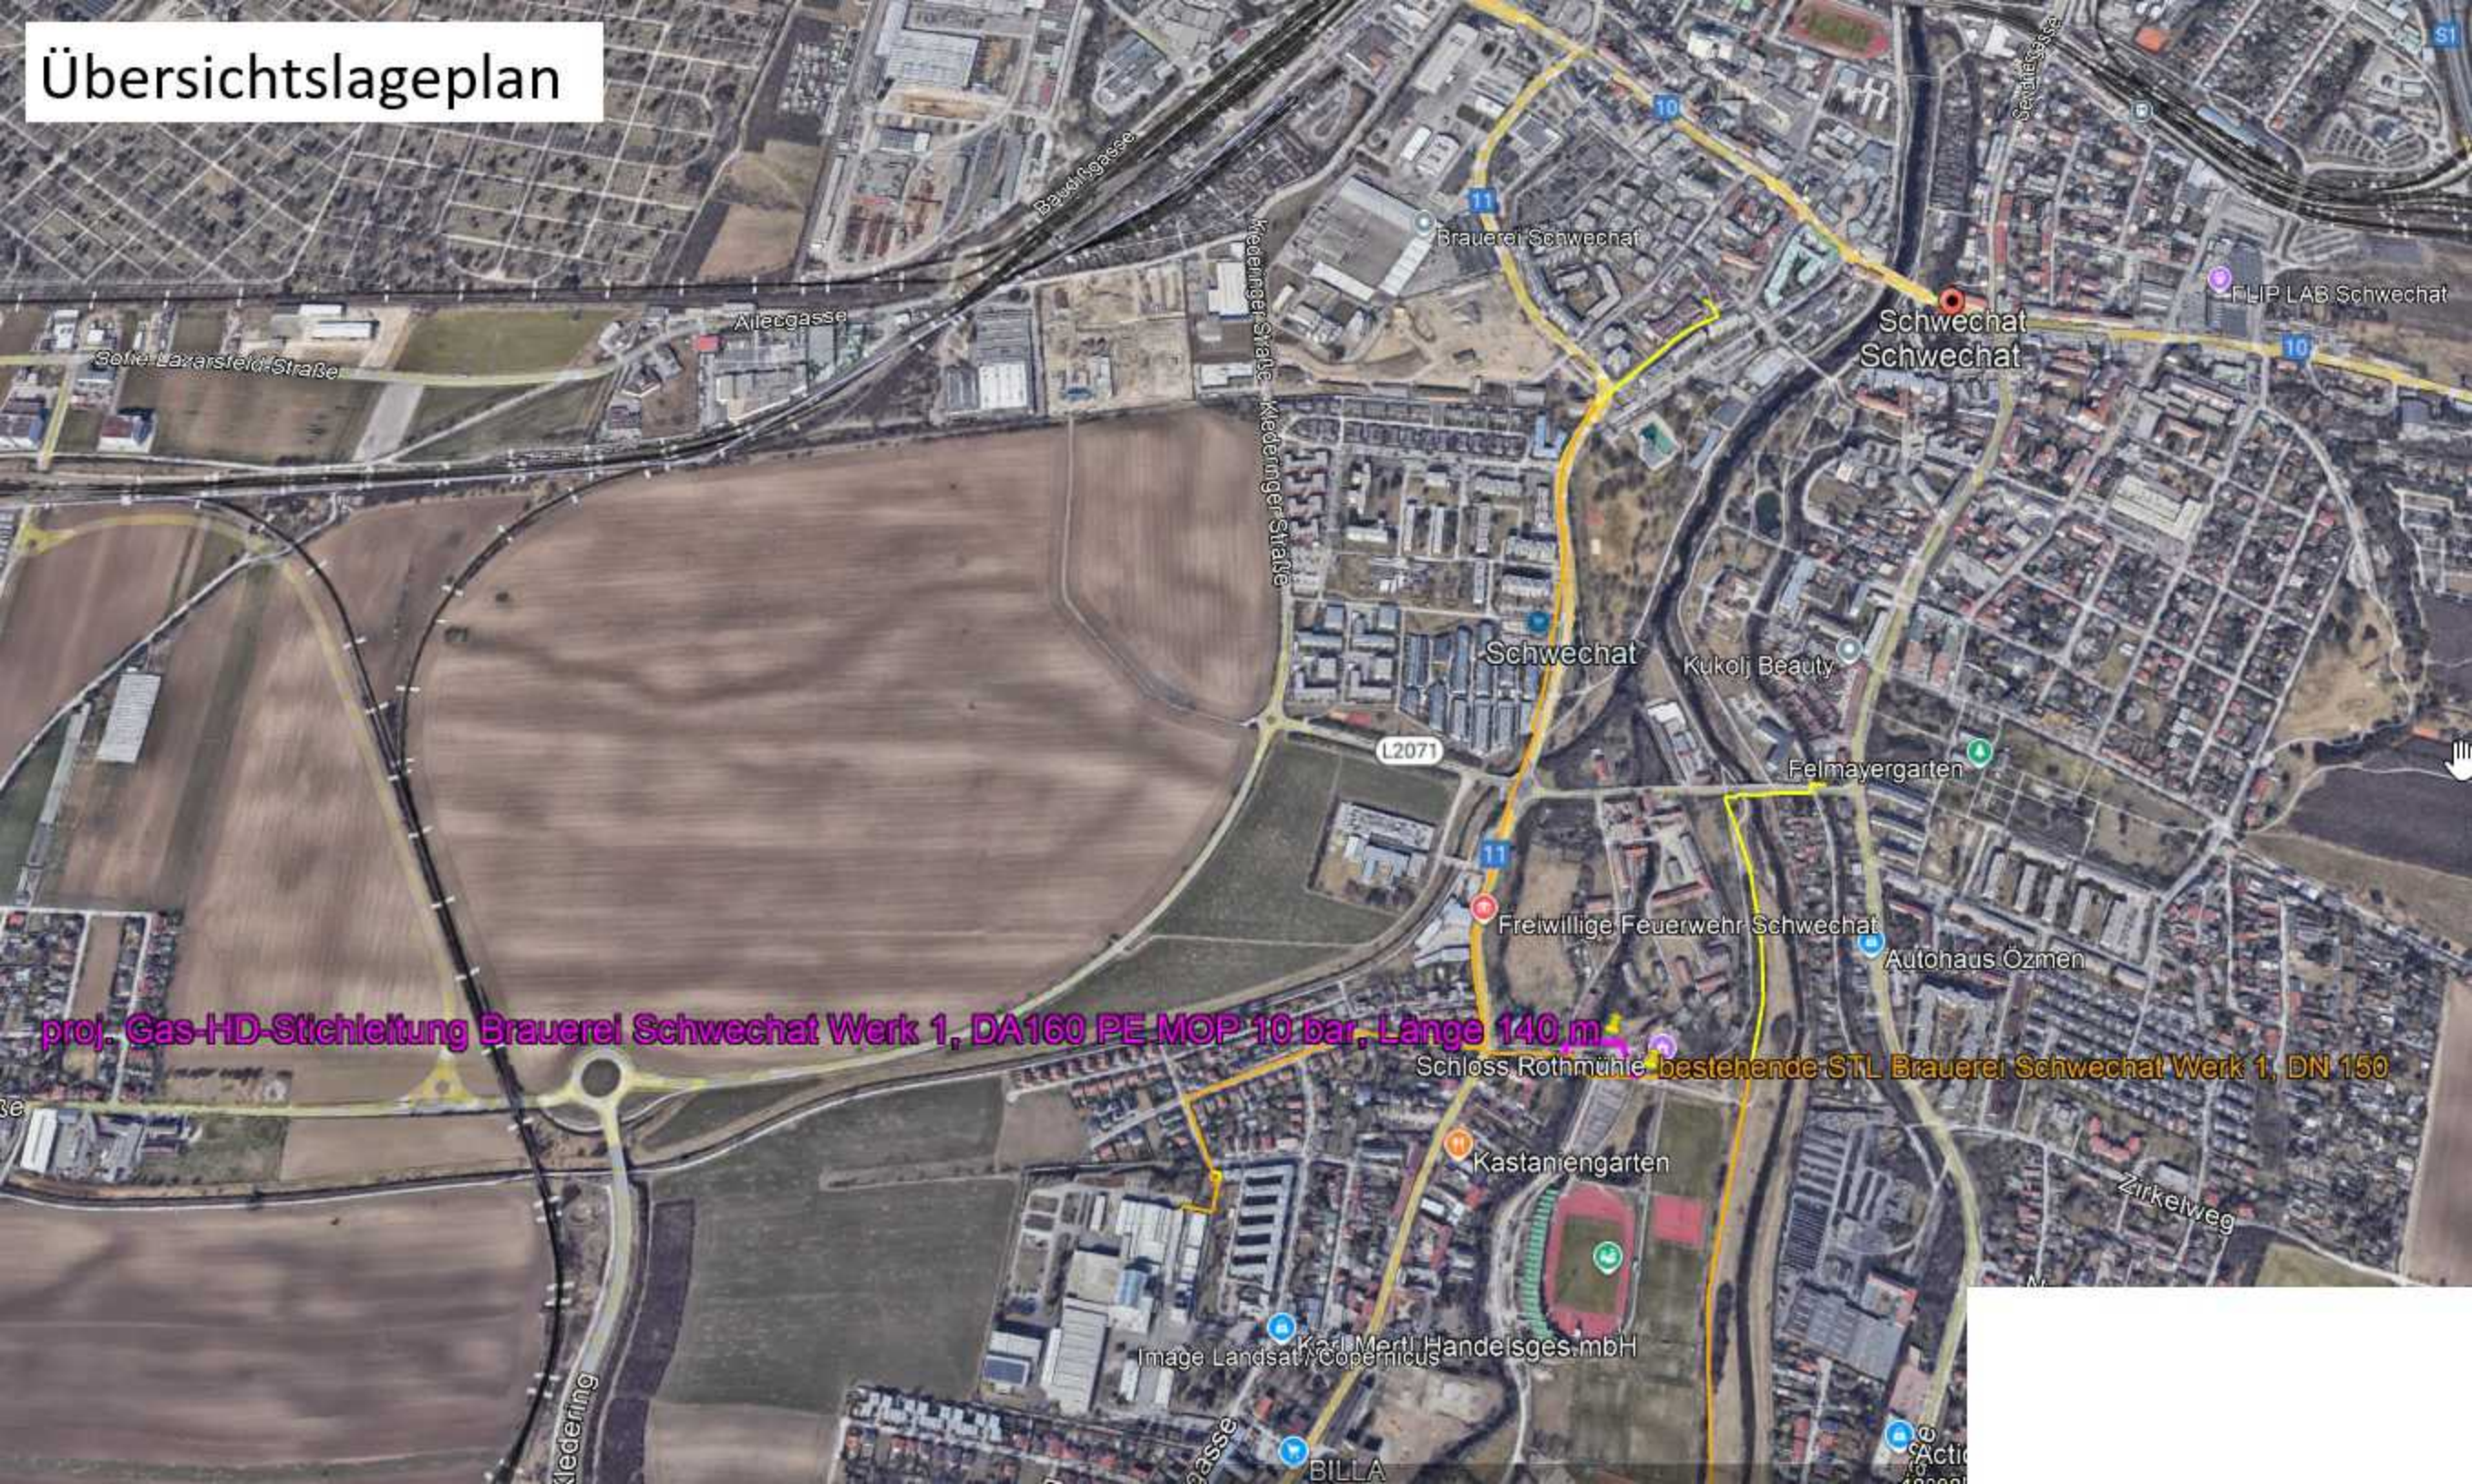

proj. Gas-HD-Stichleitung Brauerei Schwechat Werk 1, DA160 PE MOP 10 bar, Länge 140 m

bestehende STL Brauerei Schwechat Werk 1, DN 150