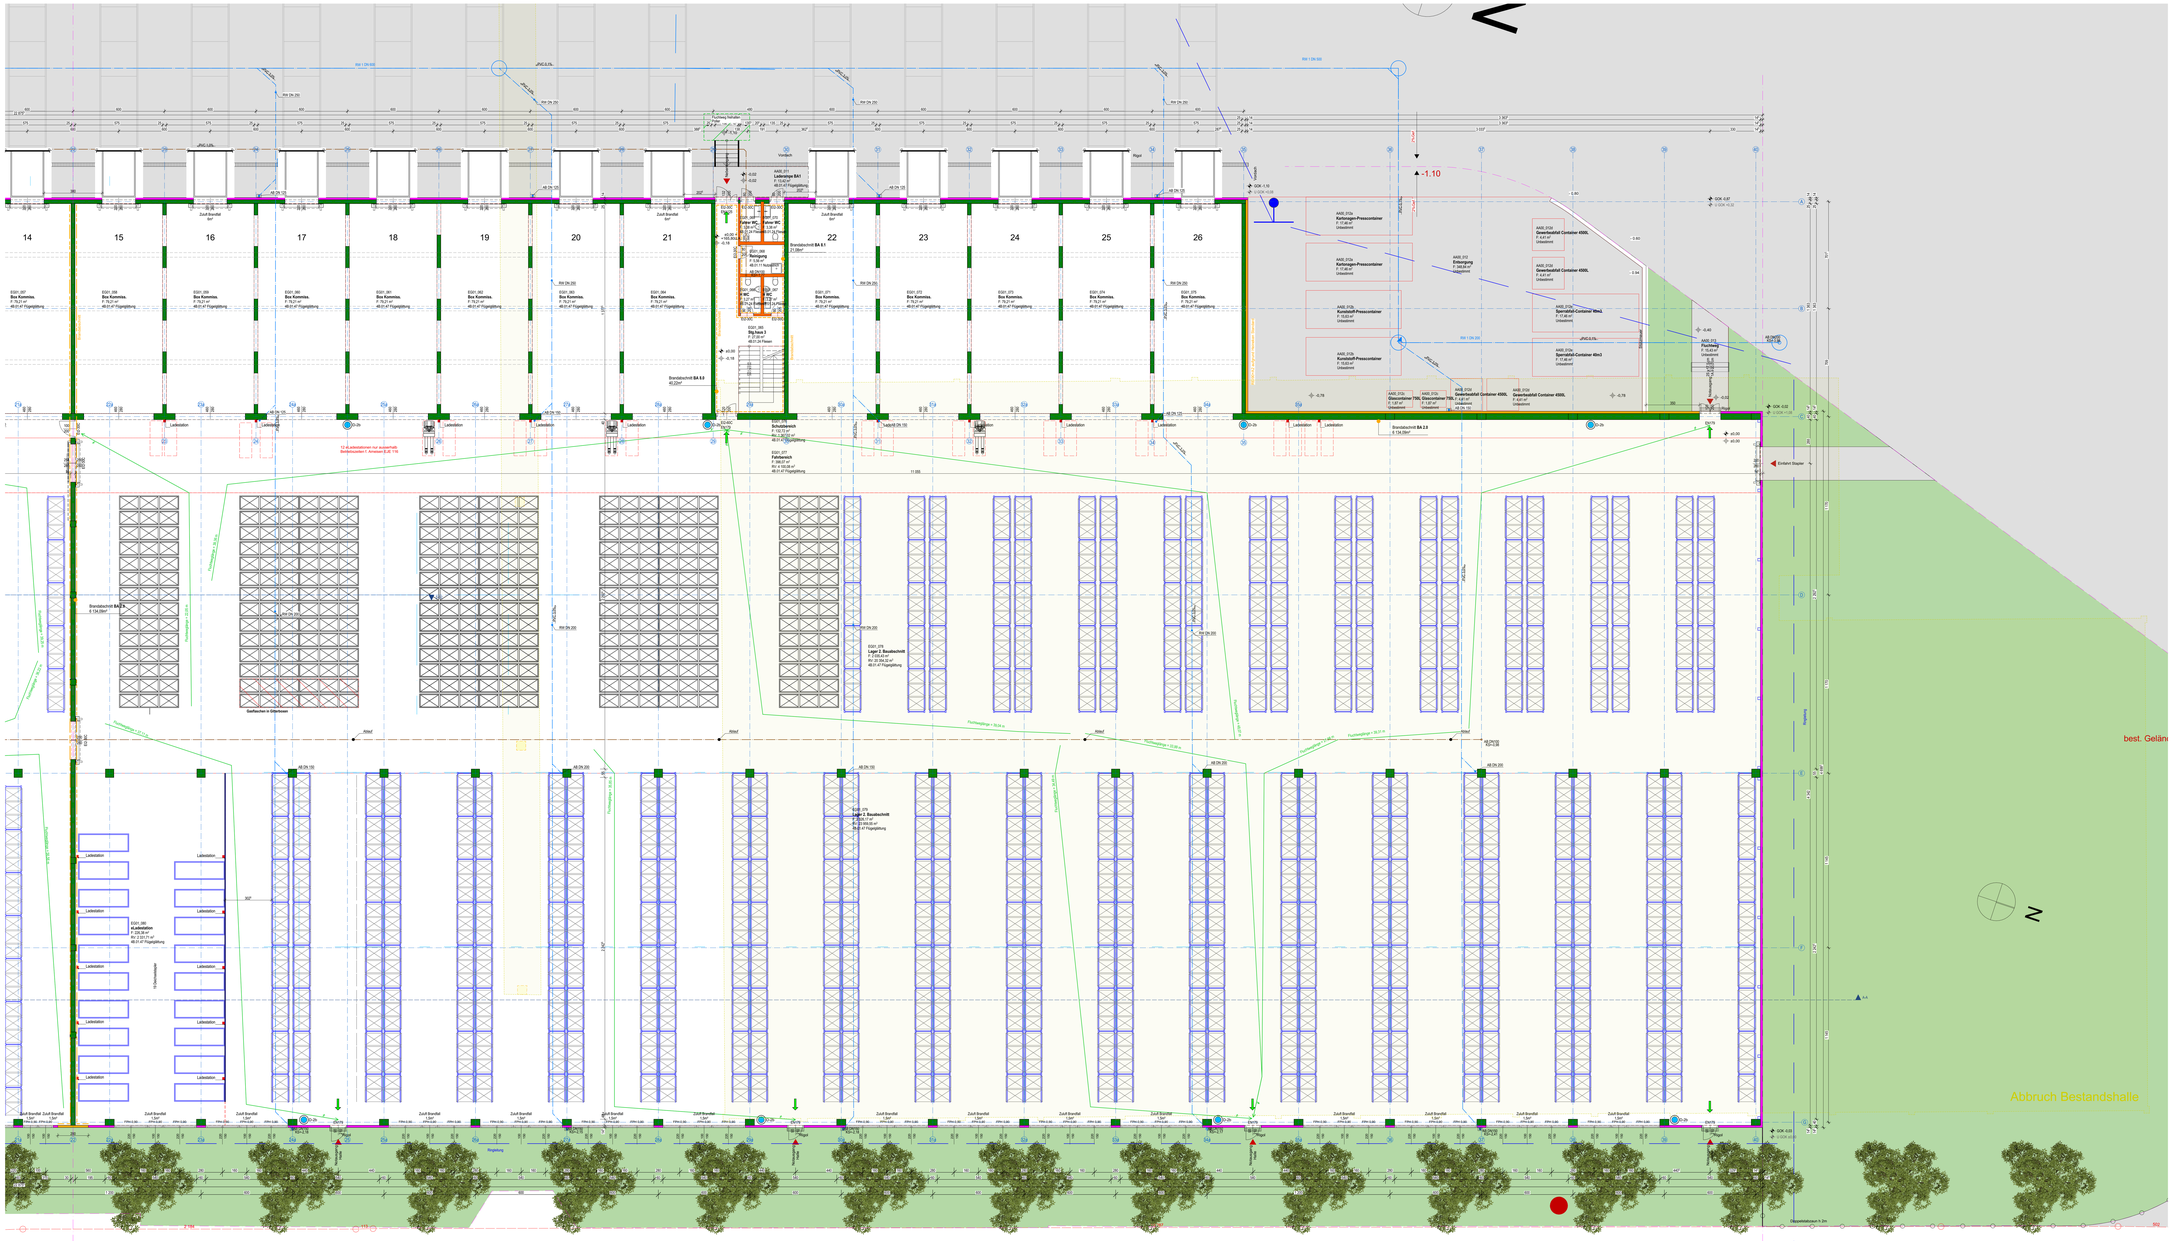
Abbruch Bestandshalle
best. Gelände
Rampe
Ladestation
Zuluft Brandfall
Brandabschnitt BA 0.3
Brandabschnitt BA 0.2
Brandabschnitt BA 0.1
Brandabschnitt BA 1.1
Brandabschnitt BA 2.1
Brandabschnitt BA 2.2
Brandabschnitt BA 3.1
Brandabschnitt BA 3.2
Brandabschnitt BA 4.0
Fluchtweglänge = 35,00 m
Fluchtweglänge = 15,00 m
Fluchtweglänge = 19,31 m
Fluchtweglänge = 19,00 m
Fluchtweglänge = 19,31 m
Fluchtweglänge = 35,00 m
Fluchtweg
Feuerwehrzufahrt
Einfahrt Stapler
Hauptzufahrt
Anlieferung
Verladung
Stellplätze in Stäpelhöhe
12-ai ackerbahnen nur ausserhalb Bestandszeiten f. Arnstaus (LE 13)
