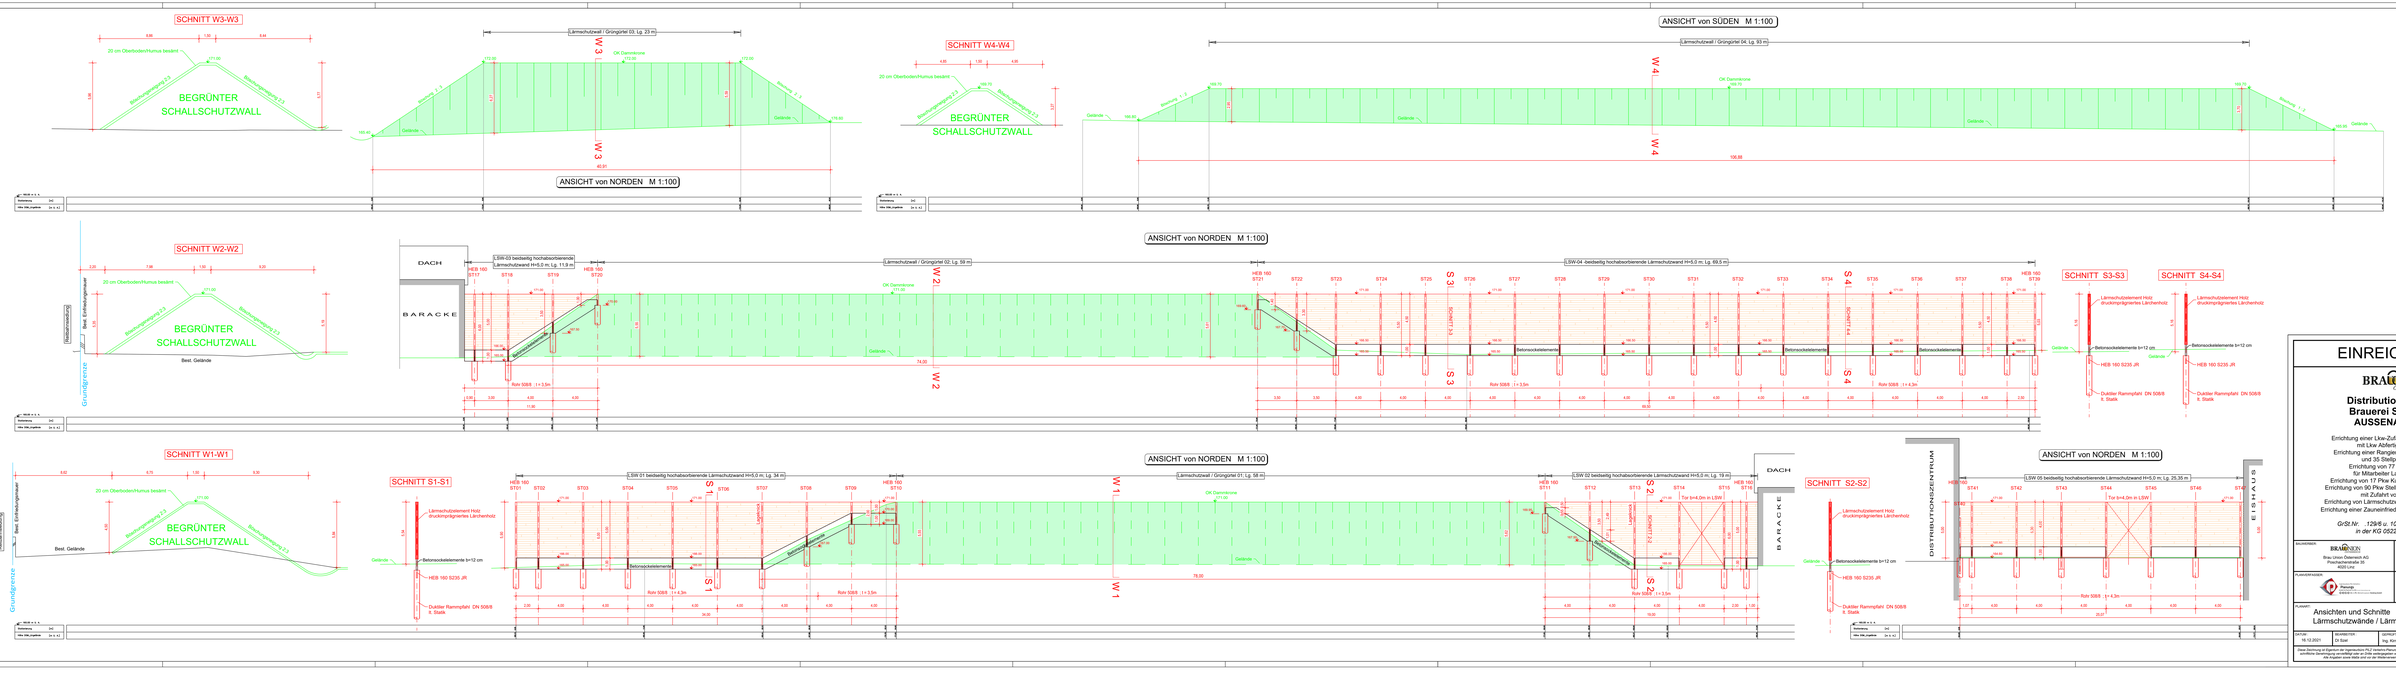


# EINREICHPLAN

BRAUUNION ÖSTERREICH

## Distributionszentrum Brauerei Schwechat AUSSENANLAGEN

Errichtung einer Lkw-Zufahrtsstraße von der L2069 mit Lkw Abfertigungscontainer
Errichtung einer Rangier- u. Manipulationsfläche und 35 Stellplätze für Lkw
Errichtung von 77 Pkw Stellplätzen für Mitarbeiter Lager/Büro/Shop
Errichtung von 17 Pkw Kunden Stellplätzen Shop
Errichtung von 90 Pkw Stellplätzen Mitarbeiter Technik mit Zufahrt von der L2069
Errichtung von Lärmschutzwällen u. Lärmschutzwänden
Errichtung einer Zaunerhöhung gegen Öffentliches Gut

*GrSt.Nr. 129/6 u. 101/2, beide EZ 2238 in der KG 05220 Schwechat*

| | |
|---|---|
| BAUHERR: BRAUUNION, Brau Union Österreich AG, Poschacherstraße 26, 4020 Linz | GRUNDEIGENTÜMER: BRAUUNION, Brau Union Österreich AG, Poschacherstraße 26, 4020 Linz |
| PLANVERFASSER: Planungsgemeinschaft Pfeuring GmbH & Partner, Ingenieurbüro für Bauwesen, Bahnstraße 11, 4020 Linz | BEGRÜNDE: |

| | | | |
|---|---|---|---|
| PLANART: Ansichten und Schnitte Lärmschutzwände / Lärmschutzwälle | | | MASSSTAB: 1:100 / AUSFERTIGUNG: A |
| DATUM: 16.12.2021 | BEARBEITER: DI Sizer | GEZEICHNET: Ing. Kirchbauer | GZ: 21-PfeuBau-2021-01-B / PLAN-Nr.: 01.29-0a |

Diese Zeichnung ist Eigentum der Ingenieurbüro PfLZ Planung Pfeuring GmbH & Partner O.G.Ri.und darf nicht ohne unsere ausdrückliche schriftliche Genehmigung verviefältigt oder an Dritte weitergegeben werden. Verstöße werden nach dem Urheberrechtsgesetz geahndet. Alle Angaben sind vor Beginn der Ausführungsarbeiten zu überprüfen bzw. Maßverhältnisse sind zu sichten.