


# Beilagen

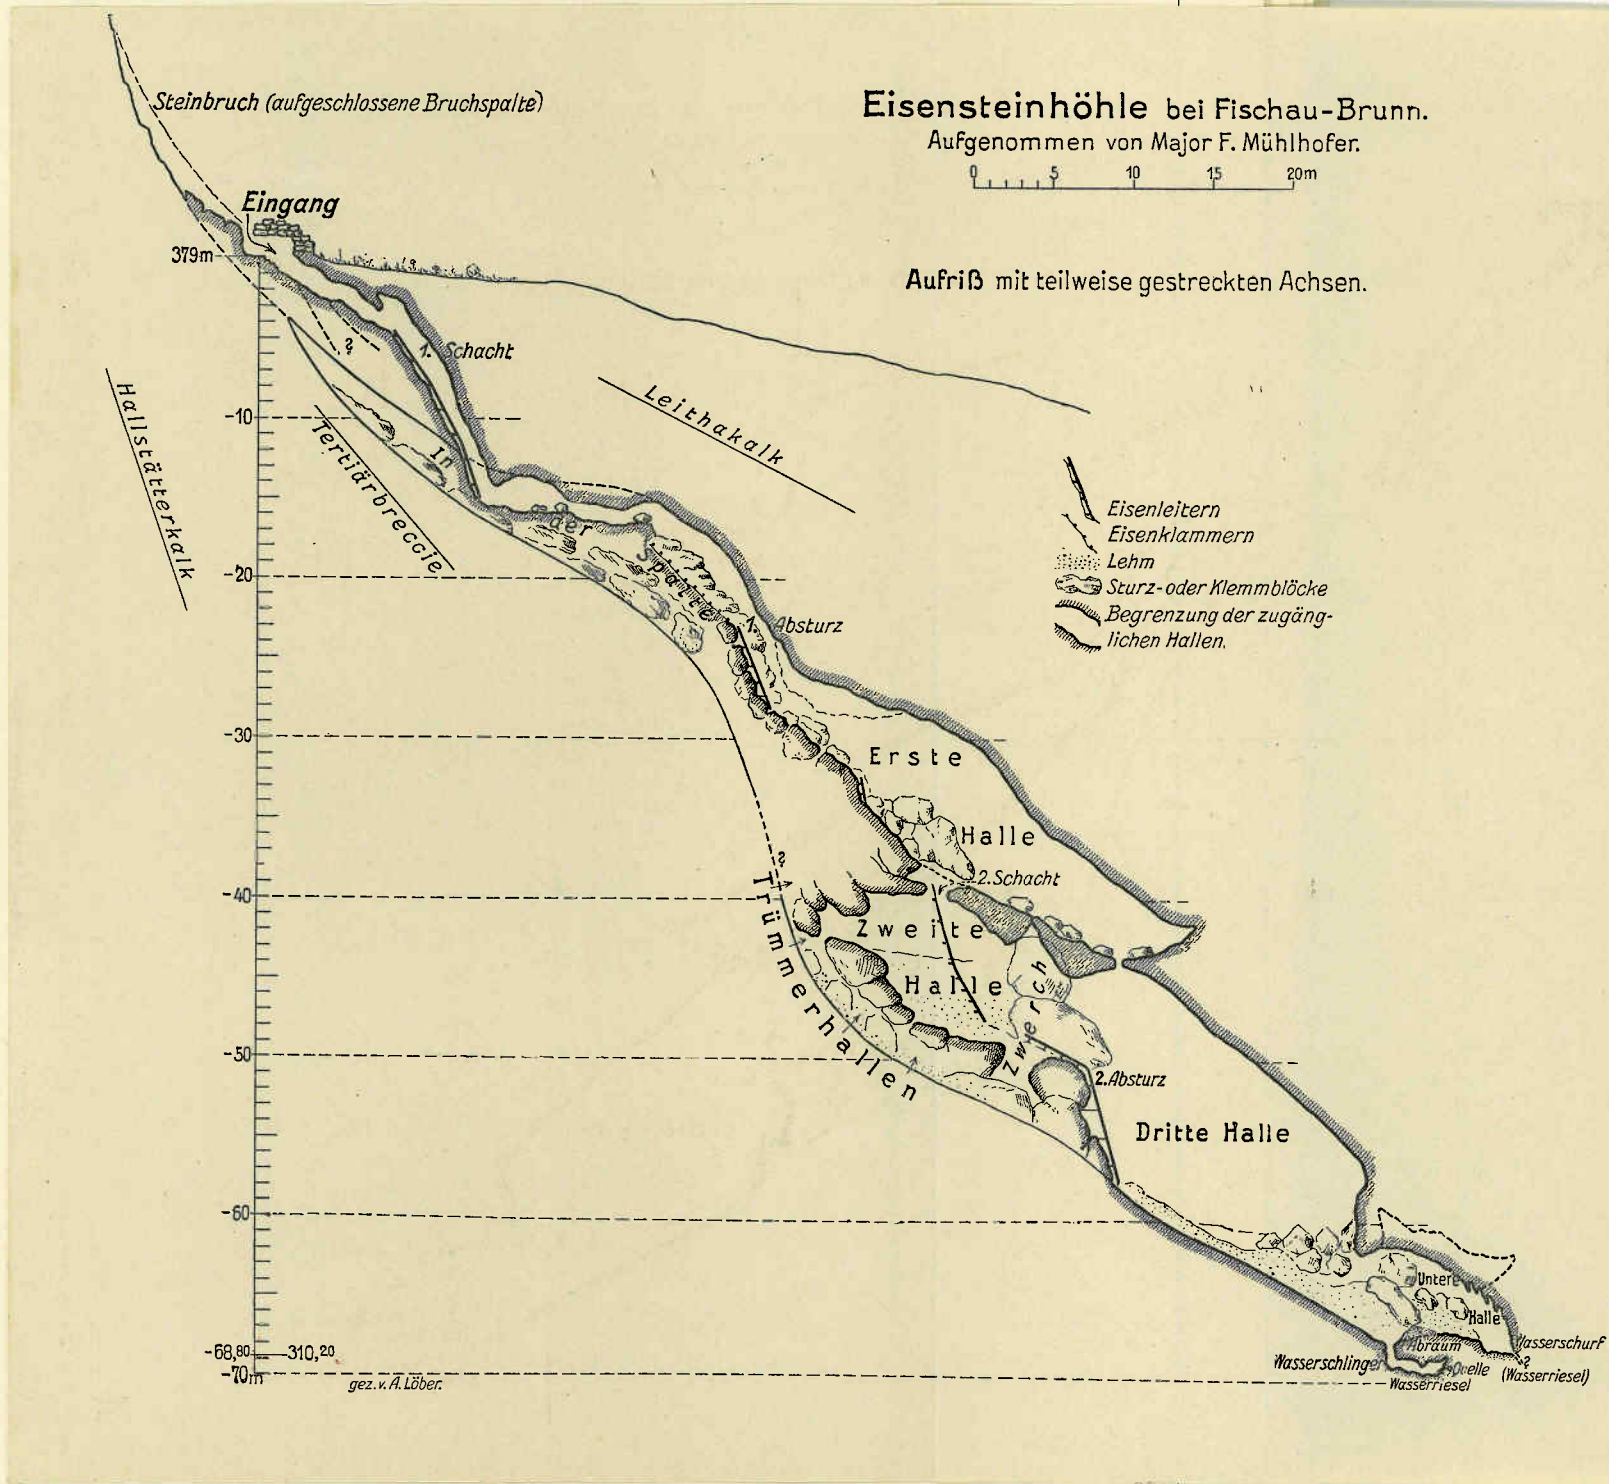




# EISENSTEIN - HÖHLE, Kat.Nr. 1864/1

## GRUNDRISSPLAN (Polygonzug)

VERMESSUNG d. SEKTION f. HÖHLEN d. SV. REAKTORZENTRUM SEIBERSDORF

STAND: JULI 1967

PLANUMZEICHNUNG u. VERKLEINERUNG: K.W. Schneider

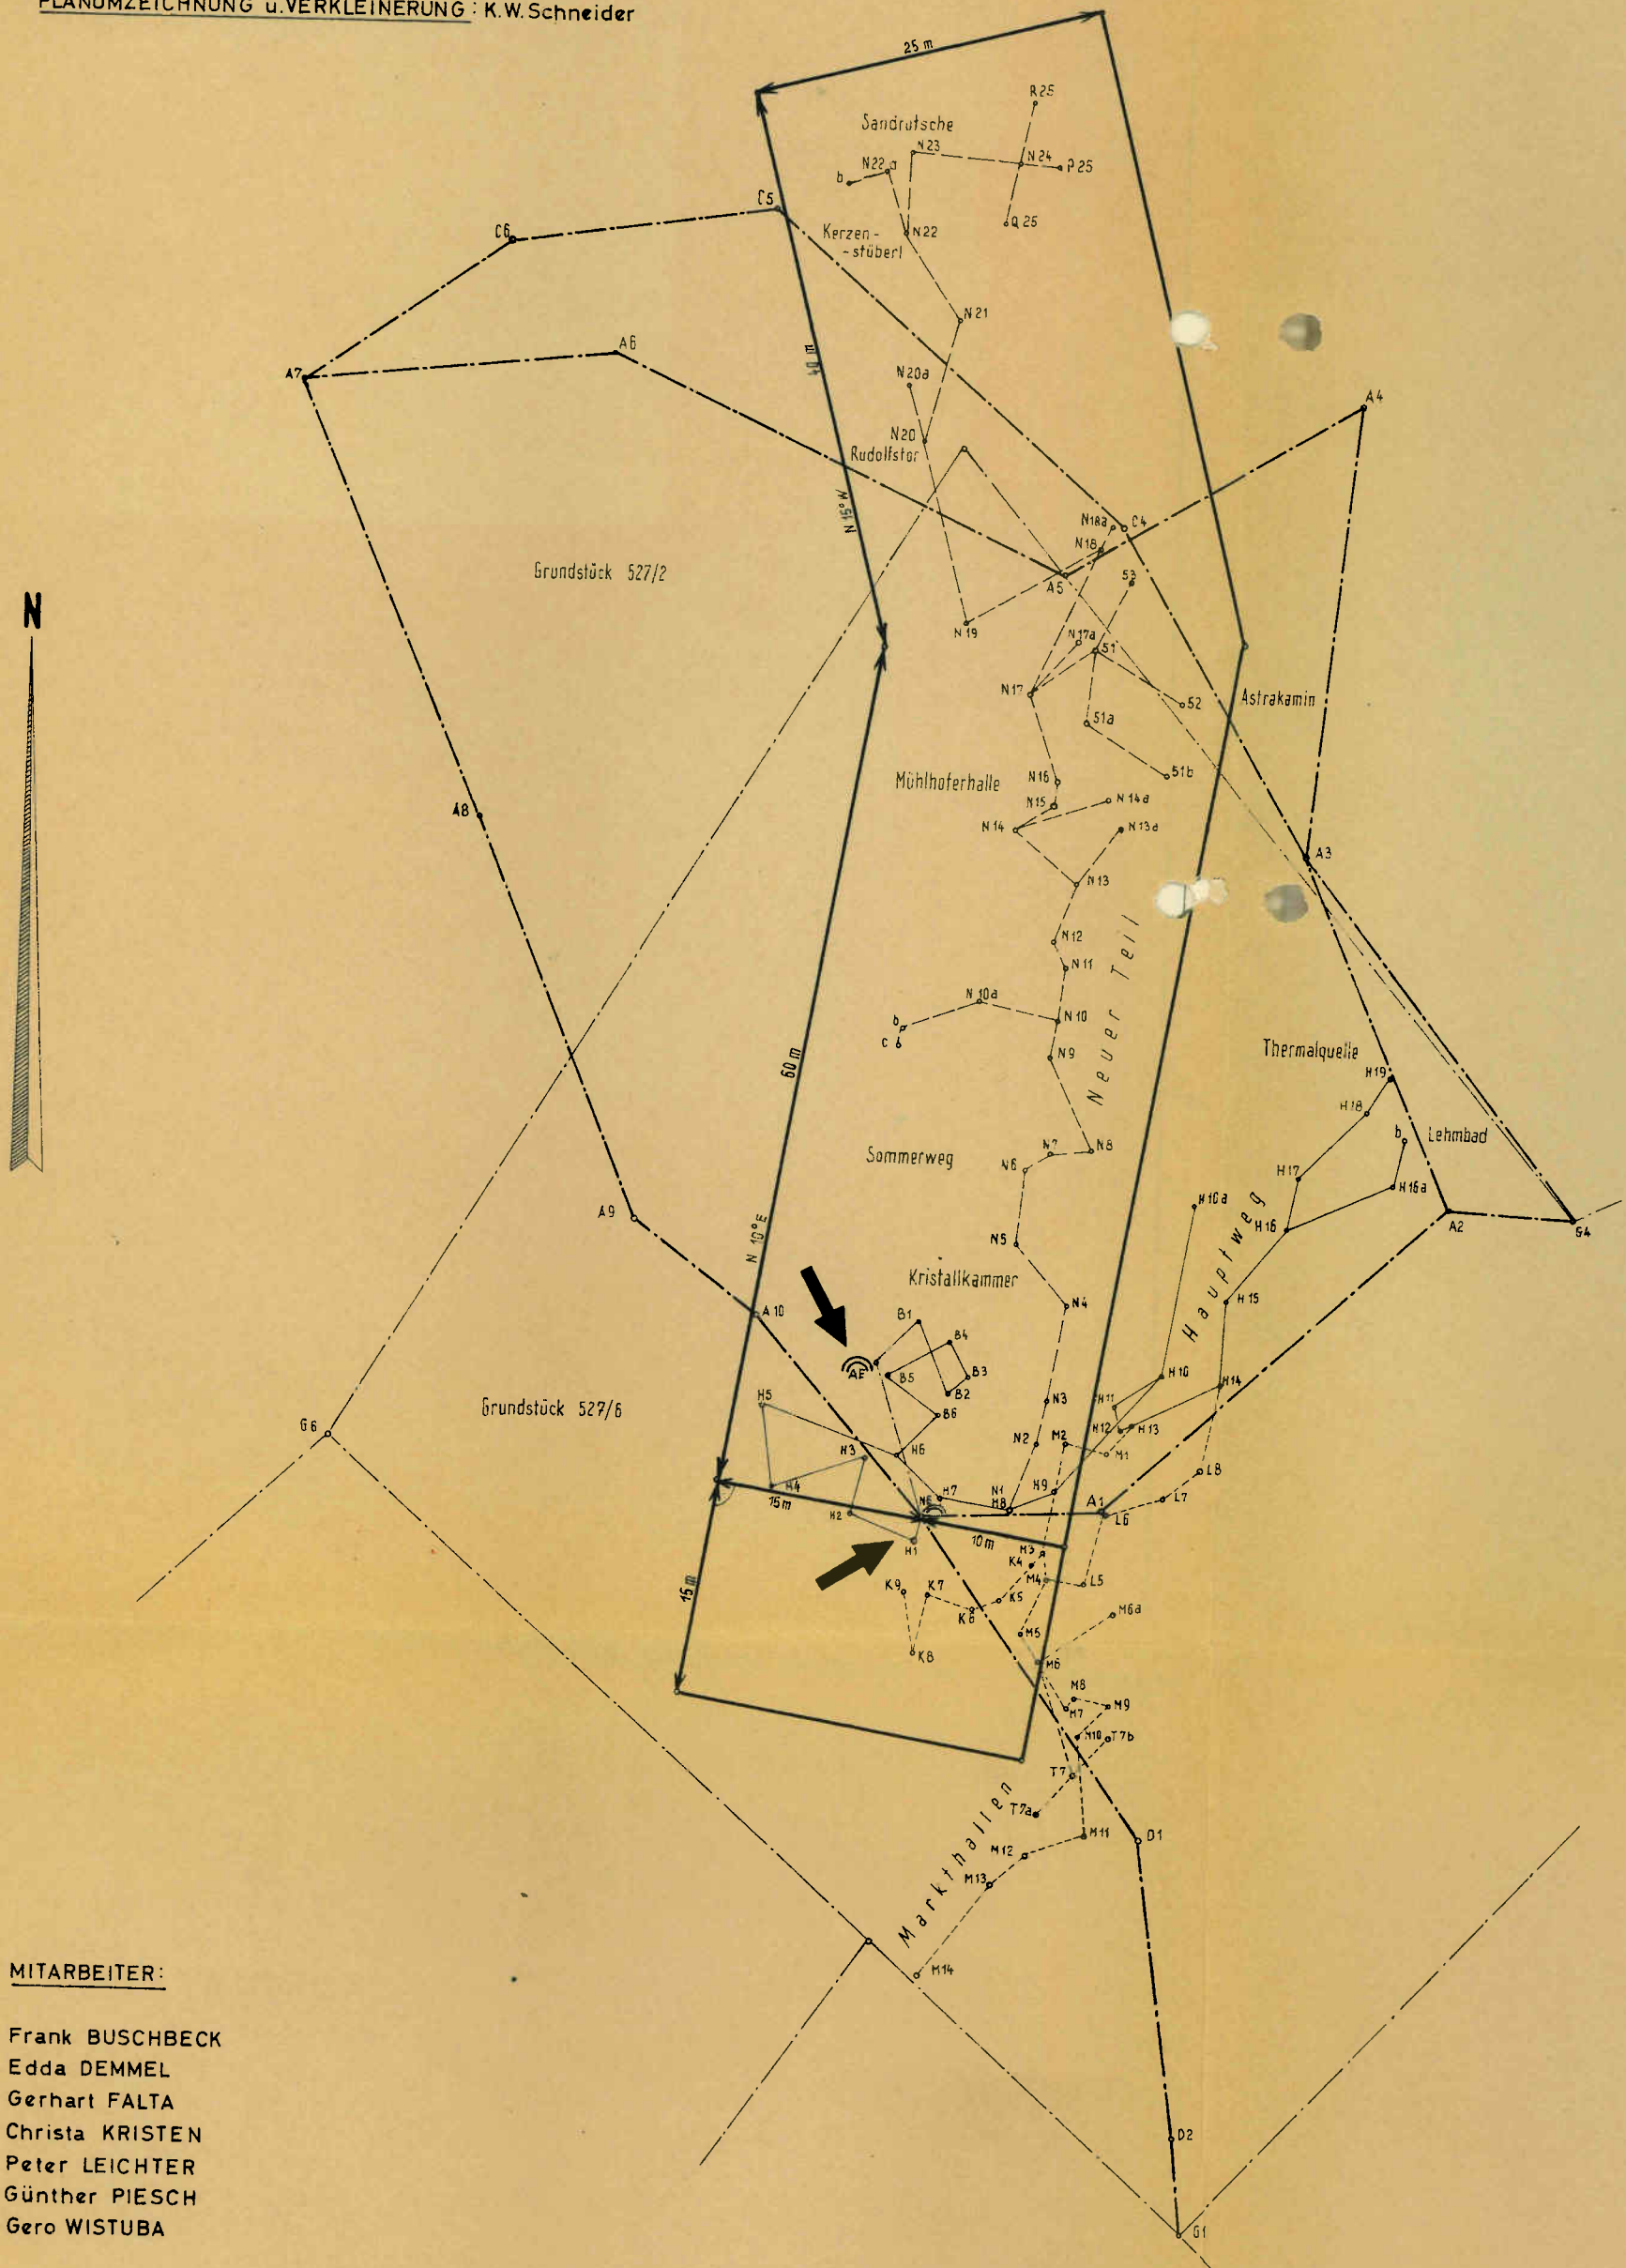

### MITARBEITER:

Frank BUSCHBECK  
 Edda DEMMEL  
 Gerhart FALTA  
 Christa KRISTEN  
 Peter LEICHTER  
 Günther PIESCH  
 Gero WISTUBA

### LEGENDE:

- AE... Alter Eingang
- NE... Neuer Eingang
- Hauptweg
- Neuer Teil
- Markthallen
- Aussenmessungen

